


(平成26年度)

平面図	縮尺	500	5	10	20	学校名	取手市立 小文開小学校	調査年度	08	21	70	42	5	整理番号	1406
-----	----	-----	---	----	----	-----	----------------	------	----	----	----	----	---	------	------

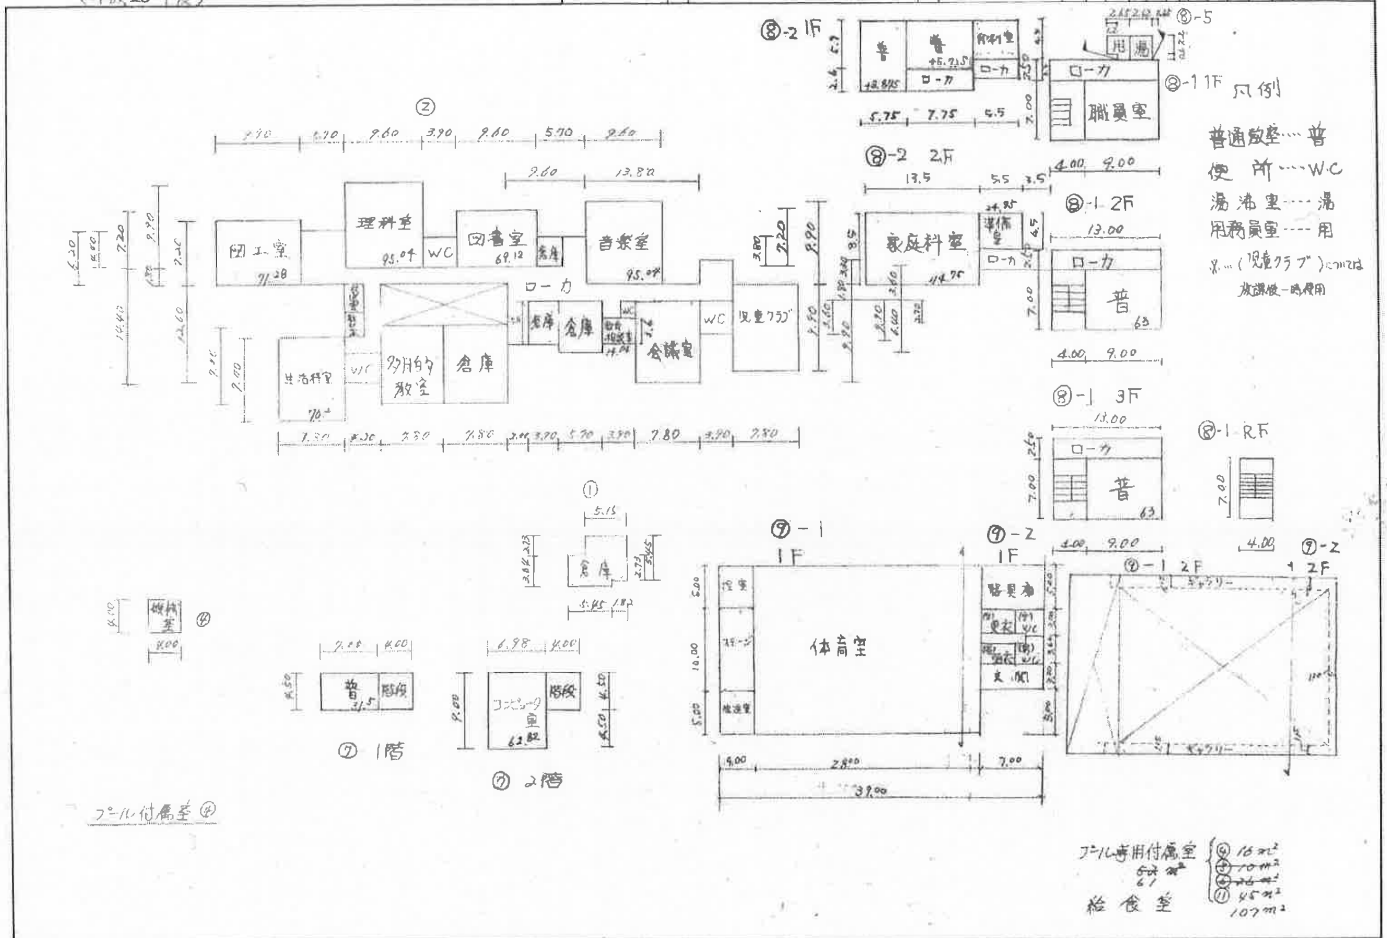

平面图		学校名 小文圃小学校	测量员	(新成员)	(指导员)	(学生)	管理委员 1406
			0.8	2.1	7.0	4.2	

