

# 機械警備設備 仕様書


(取手ウェルネスプラザ)

<レンタル>

機 器 名 称	機器コード	シンボル	個数
R X コントローラー	CN-T2550		1
カードリーダー・スティック露出	CD-R0740		2
従来センサー・インターフェース	CS-I0010		4
無線通信アダプター	LC-A0140		1
アナログ回線ユニット	LC-U0020		1
フラッシュライト	LM-P0050		1
マグネットセンサー[パールグレー]	MG-T0160		8
操作表示器・スティック	OD-U0330		2
インフラレッドセンサー	PI-S0180		3
インフラレッドセンサー	PI-S0520		13
インフラレッドセンサー	PI-S0530		7
パワーユニット	PO-W0400		1

( 1/1 )

設 備 名 称	モニタリングコード	数
防犯エリア	CH-K0920	1
設備監視用端子使用数	MT-R5740	1
蓄積型自火報盤結線	MT-R7820	1

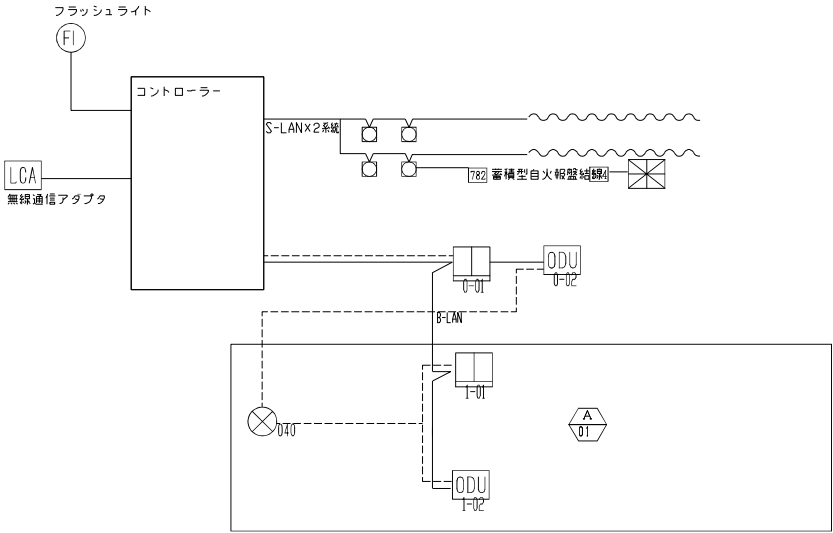


取 手 市

機械警備設備 凡例・系統図

DATE	No.
SCALE	DRAW
NS	6001



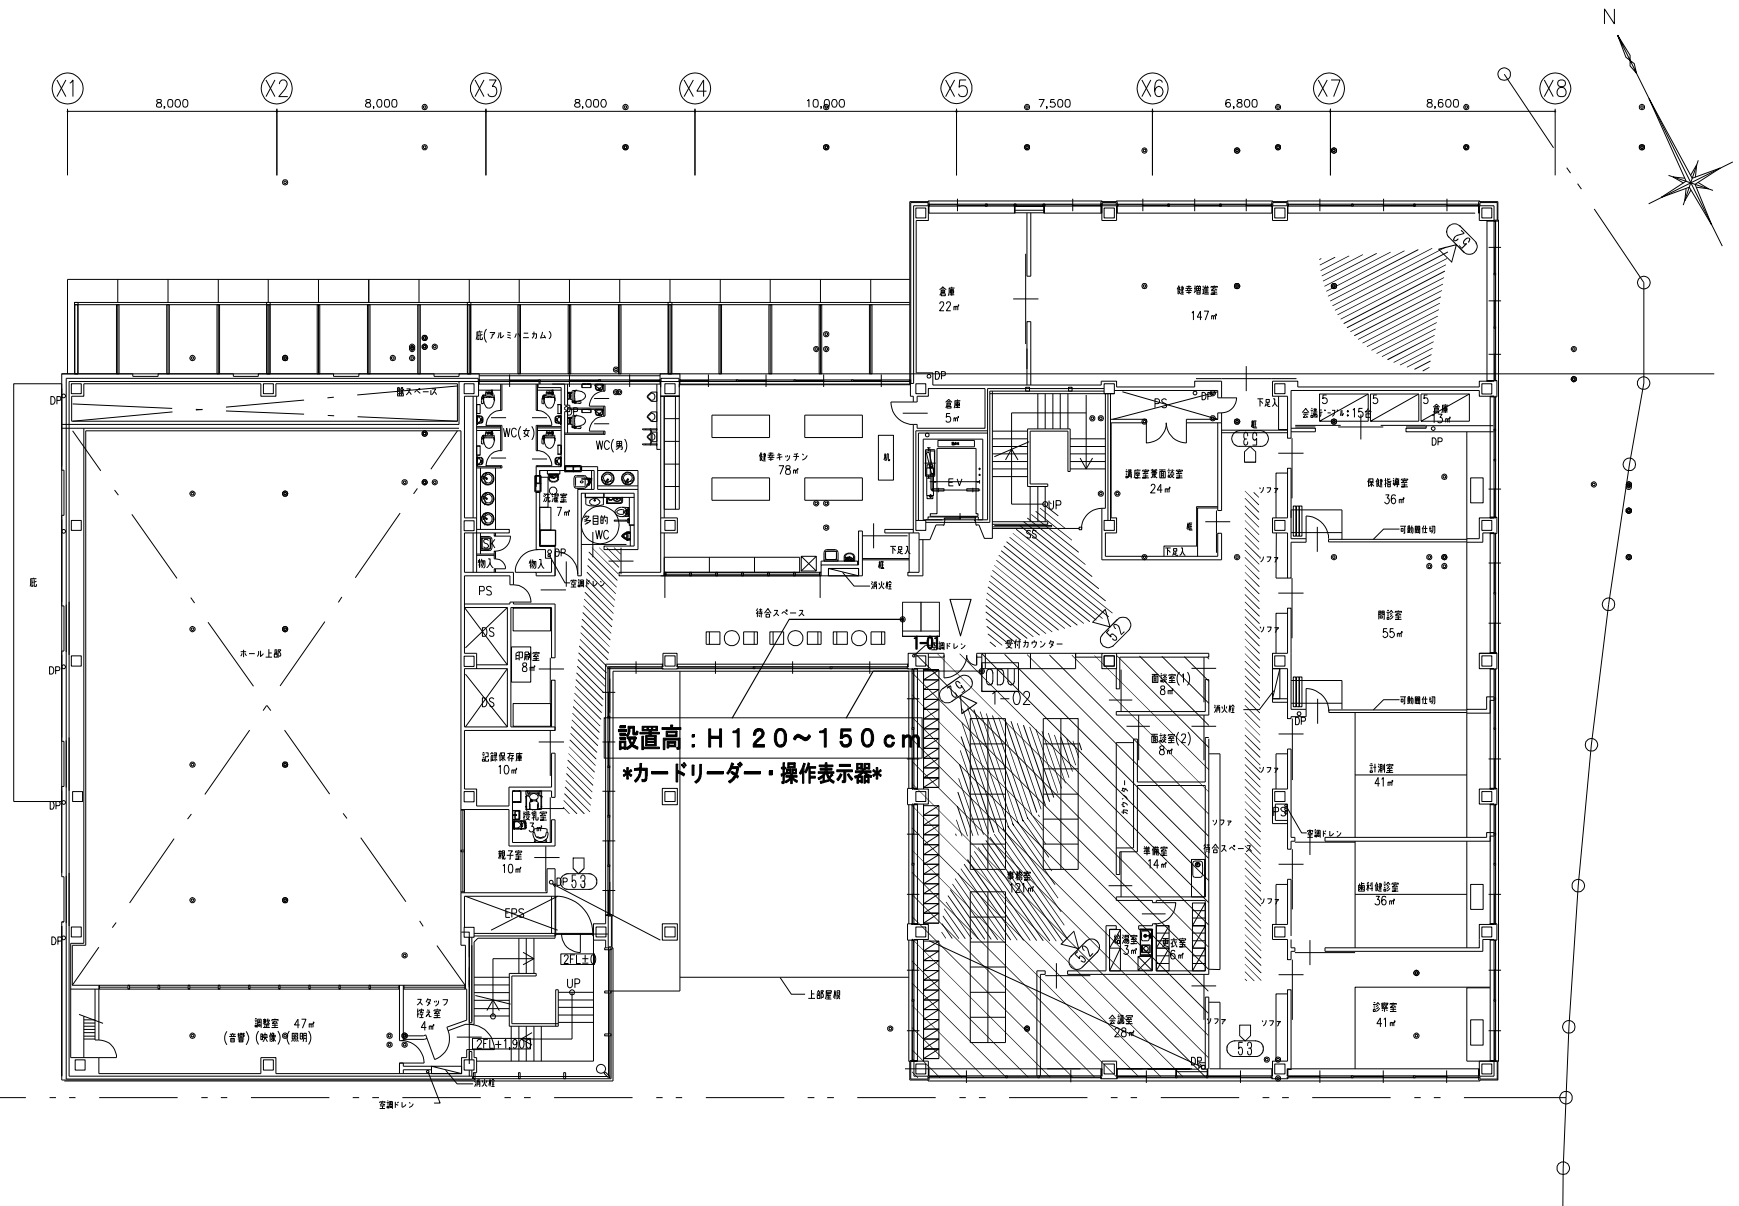

# 取手市

機械警備設備 2階平面図

DATE  
No. 6003  
SCALE  
A1: 1/100  
A3: 1/200  
DRAW

