
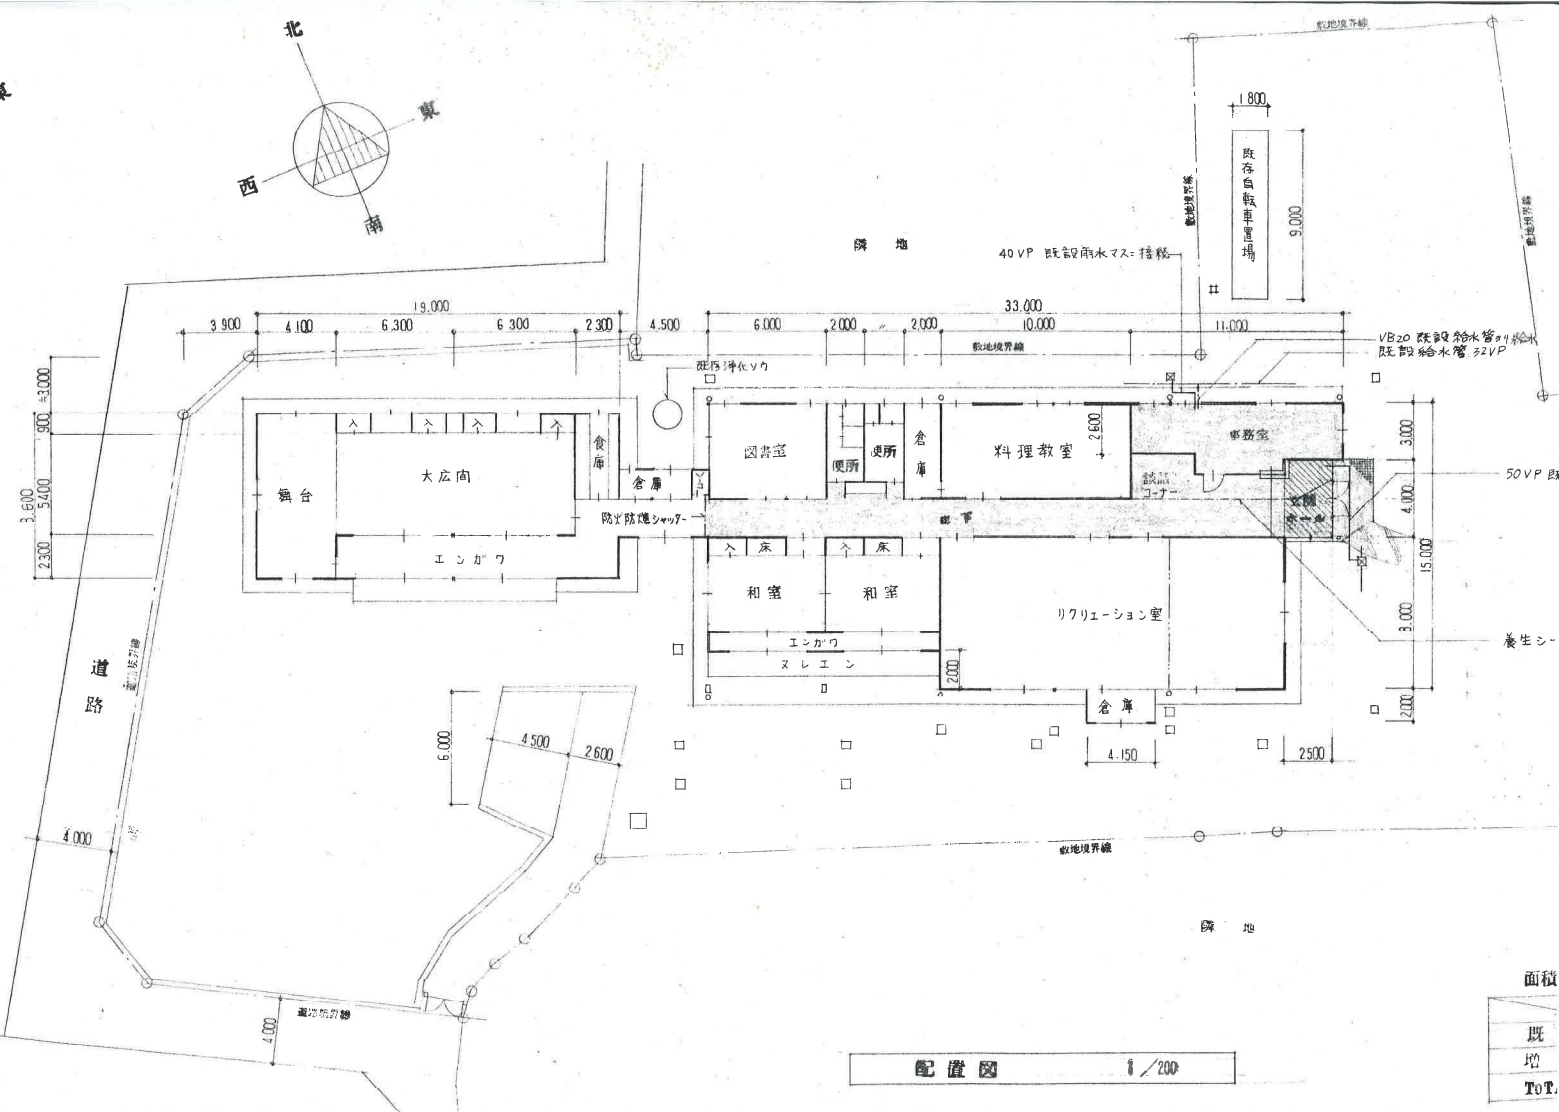


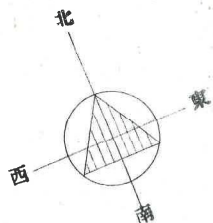

面積
既
増
TOT.